

Oude Heirbaan - Melle
buurtweg nr.5

as zijstraat

Kloosterstraat - Weteren
buurtweg nr.64

KWATRECHTSTEENWEG

KLOOSTERSTRAAT

zijstraat Kloosterstraat

N9 - Brusselsesteenweg

Vergelijkingsvlak
0.00 m T.A.W.


Vergelijkingsvlak
0.00 m T.A.W.

PROFIELNUMMER
KUMULAFSTAND
TUSSENAFSTAND
HOOGTEPEIL
ONTWORPEN HOOGTEN
BOOGGEGEVENS
HELLINGEN

	1	2	3	4	5	6	7	
BOOGGEGEVENS	Recht 24.92m	Boog 7.70m / Straal 500m	Recht 17.46m	Boog 7.18m / Straal 500m	Recht 7.14m	Boog 16.56m / Straal 1000m	Recht 6.66m	Boog 9.77m / Straal 500m
HELLINGEN	27 mm/m		11 mm/m		26 mm/m		9 mm/m	29 mm/m

PROFIELNUMMER
KUMULAFSTAND
TUSSENAFSTAND
HOOGTEPEIL
ONTWORPEN HOOGTEN
BOOGGEGEVENS
HELLINGEN

	8	9
KUMULAFSTAND	3.35	3.35
TUSSENAFSTAND	0.00	0.00
HOOGTEPEIL	11.97	11.97
ONTWORPEN HOOGTEN	11.97	11.97
BOOGGEGEVENS	Recht 5.45m	Recht 4.11m
HELLINGEN	13 mm/m	20 mm/m

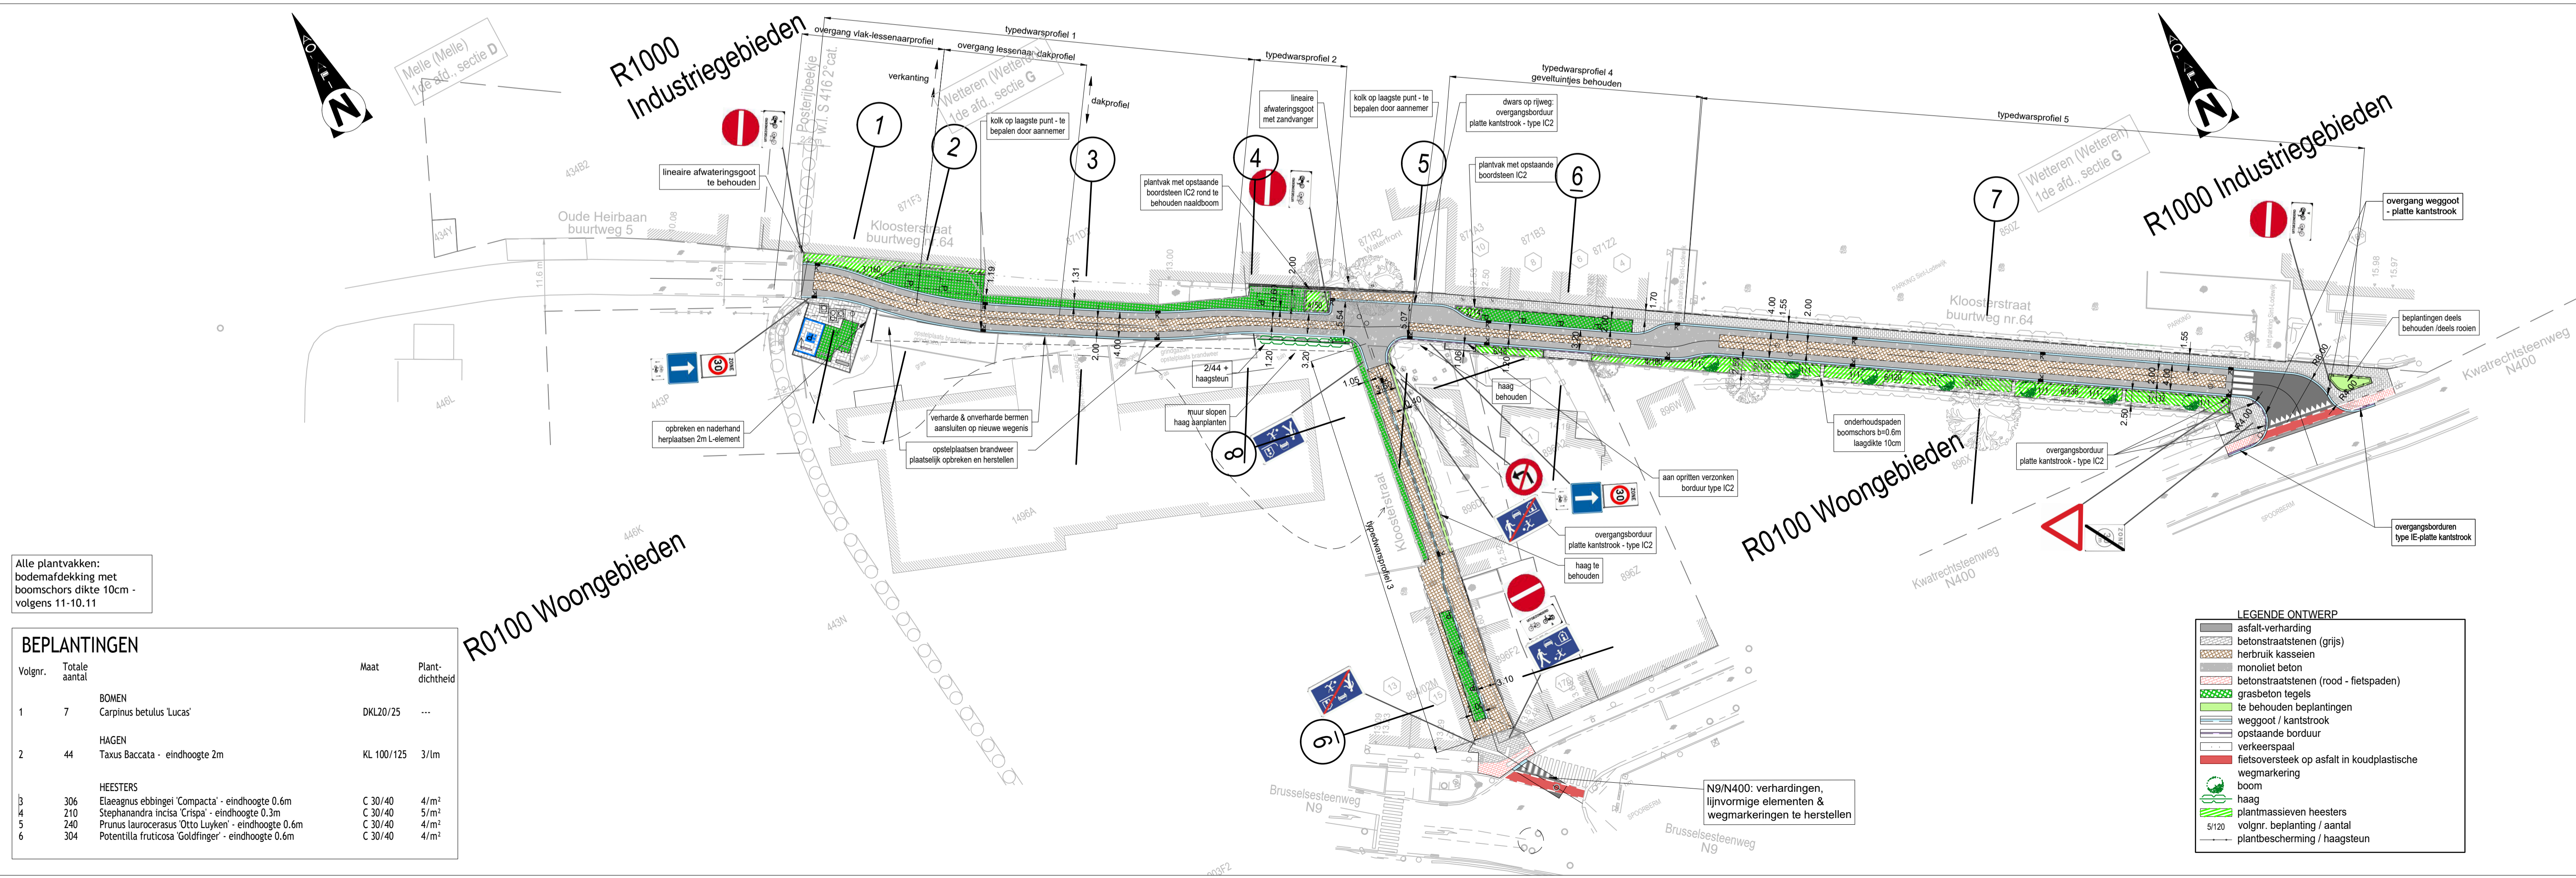

Aquafin NV
Dijkstraat 8
2630 Aartselaar
Tel.: 03 450 45 11
www.aquafin.be

Provincie: OOST-VLAANDEREN
Stad/Gemeente: Weteren

Projectnaam: Kloosterstraat - Brusselsesteenweg
Projectnummer: WET3039
Titel: Ontwerpplannen wegeniswerken. Kloosterstraat

Bouwheer: Aquafin
Plannummer: WET3039/1-2-8.1/1

Nr.	Datum.	Historiek
1	02/06/2020	Opmeting
2	08/01/2021	Voorontwerp wegenis
3	04/09/2021	Definitief voorontwerp
4	17/01/2022	Voorontwerp aangepast vlg. opmerkingen dt. 4/01/2022
5	06/05/2022	Opmaak OF2

Studiebureau: ASTRO-plan bvba
Capucienenvlaan 16
9300 Aalst
tel: 053/21.54.15
fax: 053/77.14.66
ir. H. Osselaer

Gemeente: WETEREN
Aannemer: [Blank]
Schaal: 1/500
Plan oppervlakte: 0.62 m²
Plan formaat: 1050*594
Dossiernummer STB: [Blank]
Dossiernummer Aannemer: [Blank]
Bestandsinfo: WET3039-1-20-2-1-0VV-weg Weteren (-)
--- Dtl 31/06/2022